


Längenmaßstab 1:5000
Höhenmaßstab 1:250

Aldekerk

Wachtendonk

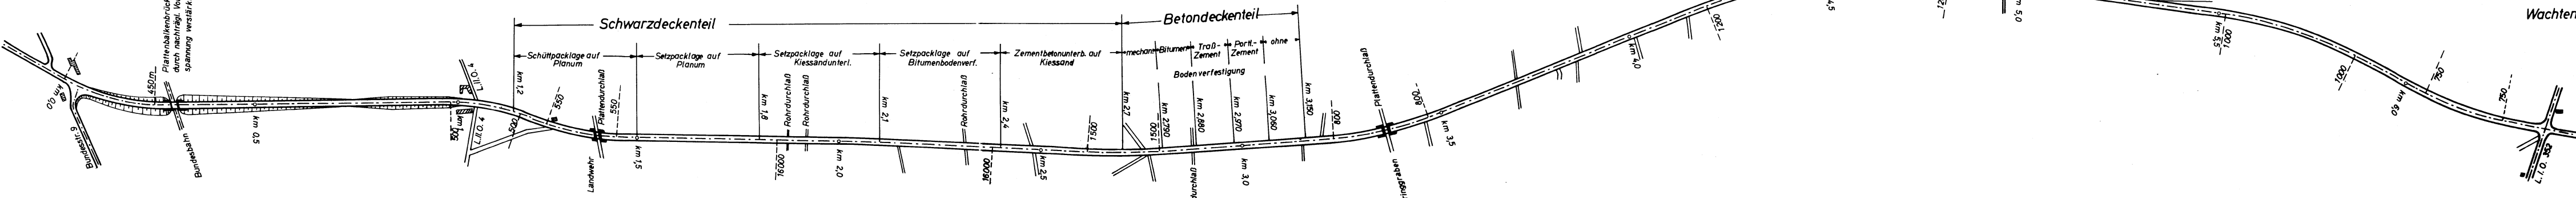

Übersichtsplan über die Neubaustrecke der B 60 zw. Aldekerk u. Wachtendonk
Anl. 1 Abb. 1

Anlage 1, Abbildung 1
Übersichtsplan über die Neubaustrecke der B 60 zwischen Aldekerk und Wachtendonk