

Abbildungen aus dem Werk

Teil 4

Schleich,
Kosteneinsparpotenziale einer
effizienteren Landesbauordnung

 **Springer Vieweg**

2018

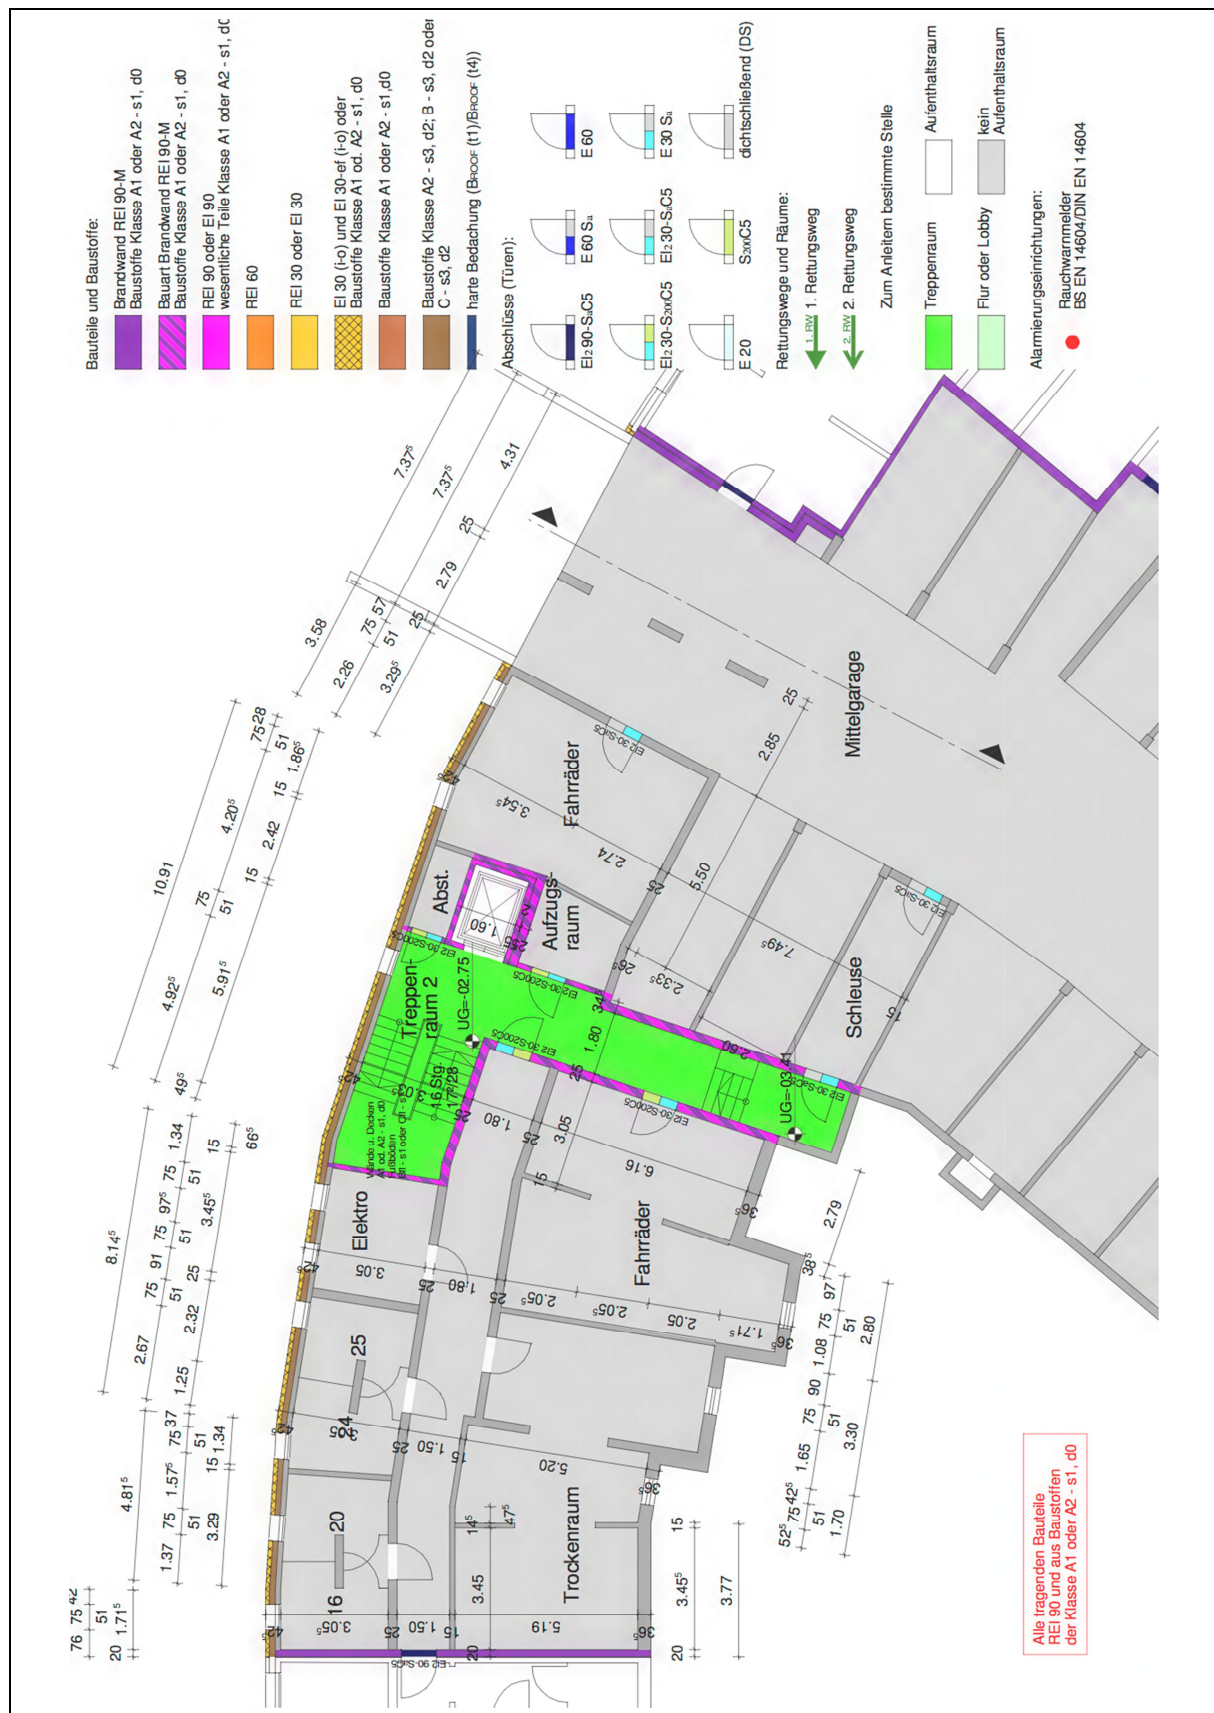


Abbildung 47: Eickenscheidter Fuhr – Grundriss KG nach BauO NRW

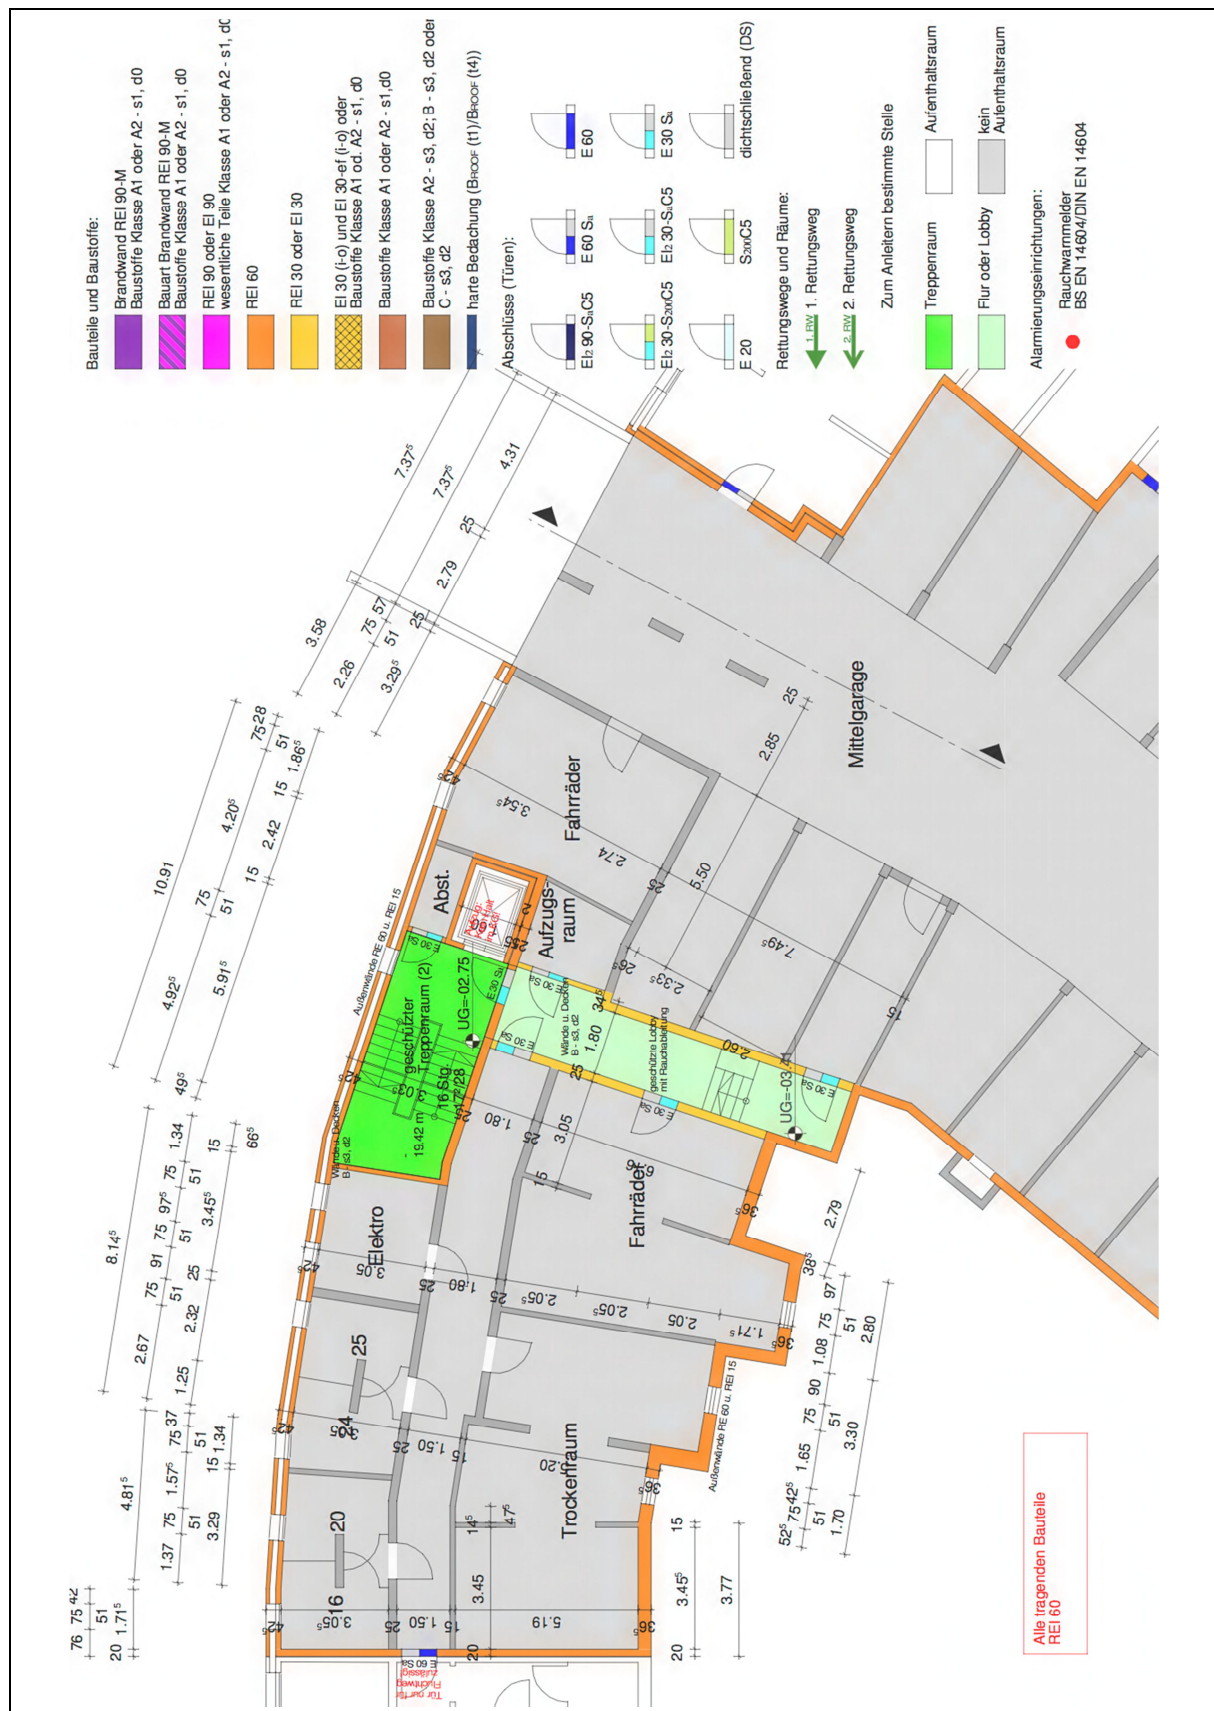


Abbildung 48: Eickenscheidter Fuhr – Grundriss KG nach AD B



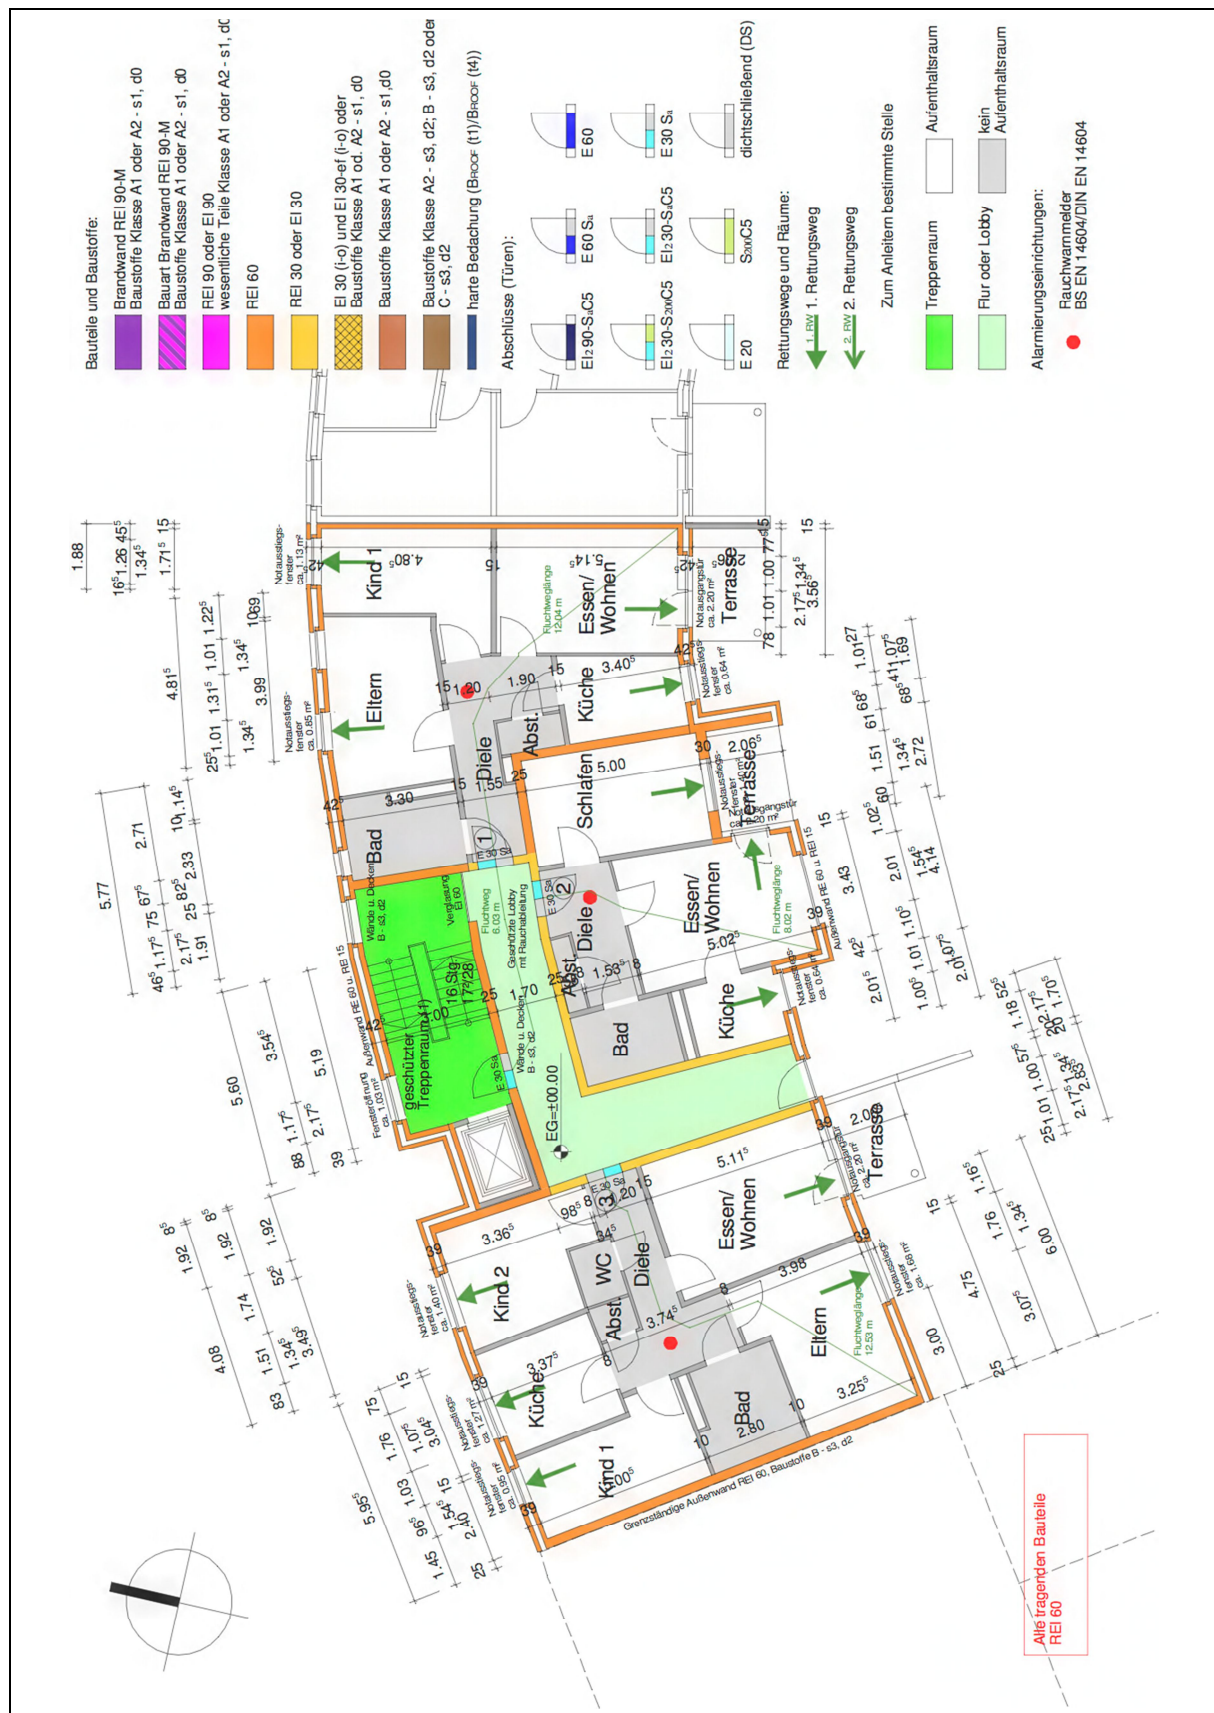


Abbildung 50: Franziskanerstraße – Grundriss EG nach AD B

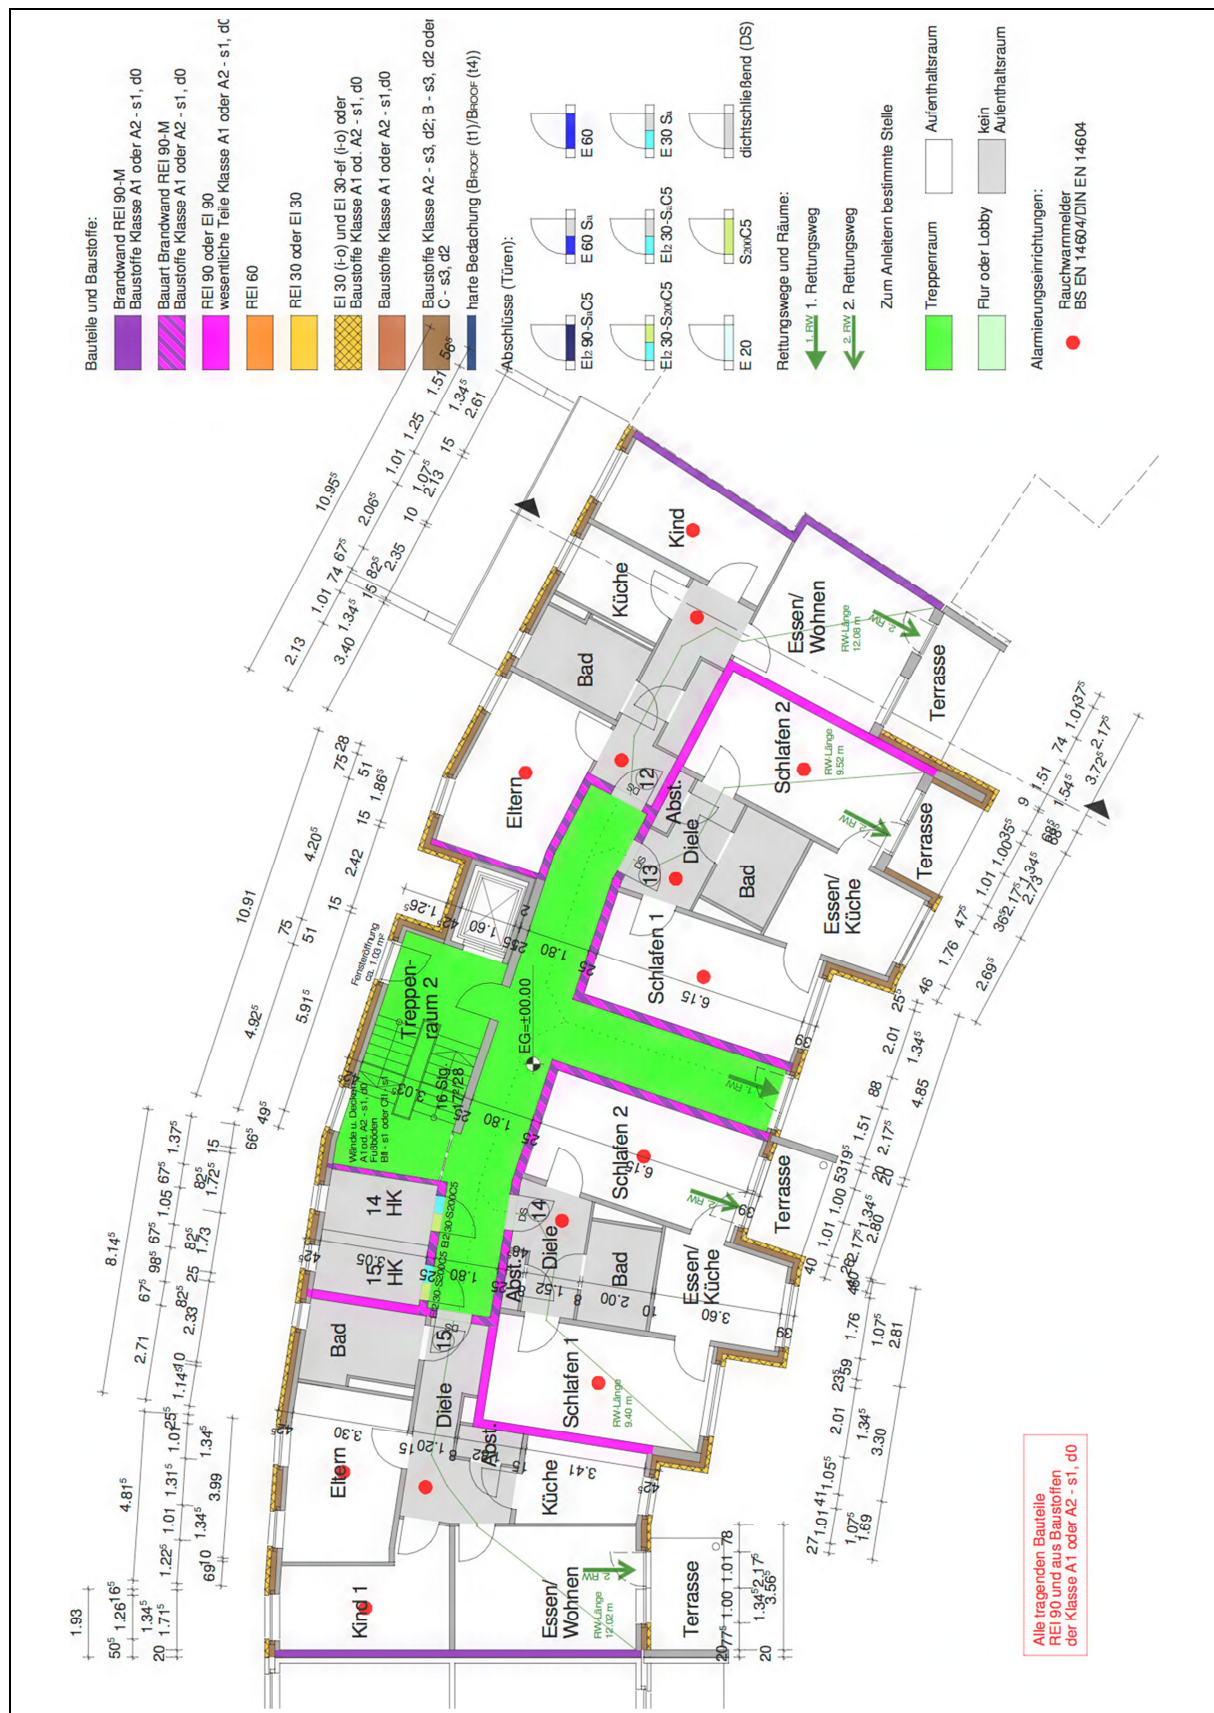


Abbildung 51: Eickenscheidter Fuhr – Grundriss EG nach BauO NRW



Abbildung 52: Eickenscheidter Fuhr – Grundriss EG nach AD B

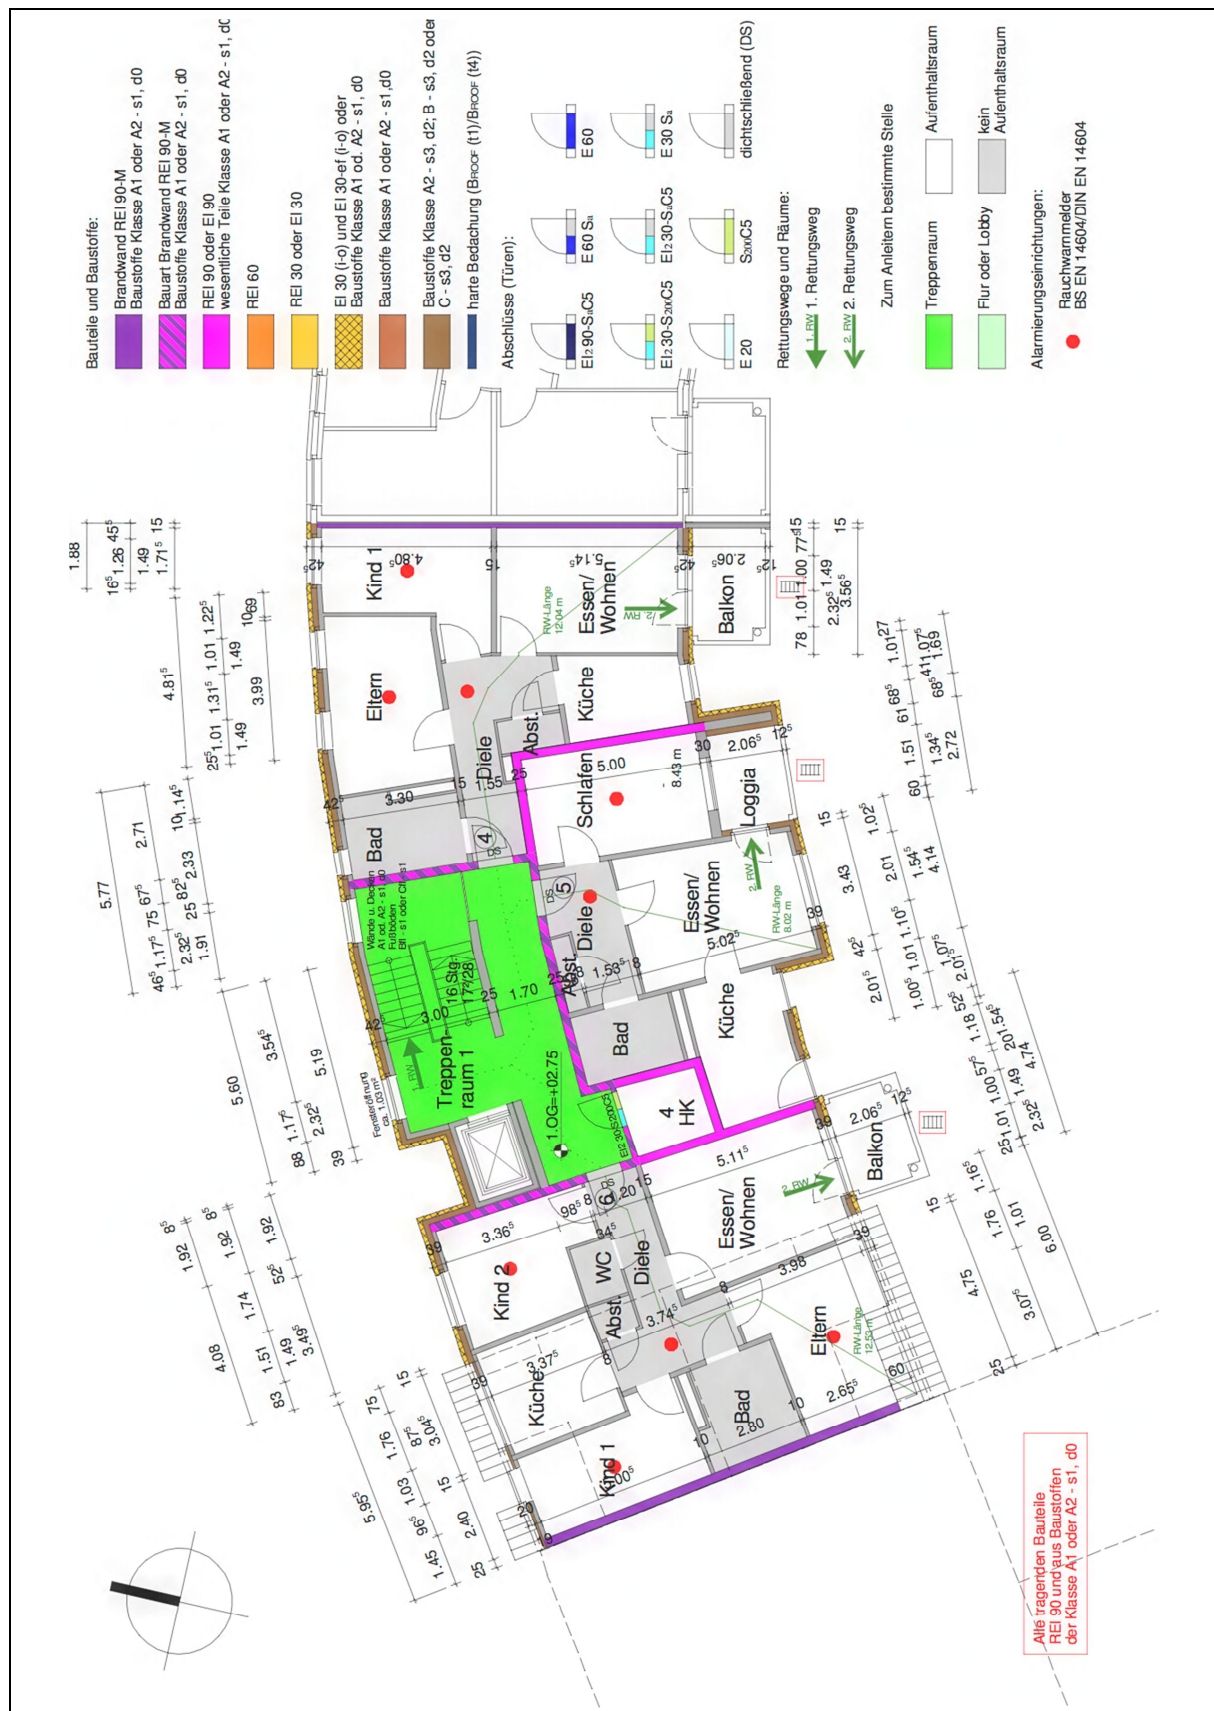


Abbildung 53: Franziskanerstraße – Grundriss 1.OG nach BauO NRW

